

Masstab: Angepasst


Werder Küchen AG
 Sinslerstrasse 116
 6330 Cham
 Tel. 041 783 80 80
 Fax 041 783 80 81



Projekt-Nr. : 5210/1/1
 Projektname: Ernestomeda Nr. 11
 Modell: ICON AIR 28
 Ausdruck: 15.02.2016

Kunde:
 Ernestomeda
 Ausstellung Nr. *EM*
 Tel.

Objekt:
 Ernestomeda
 Ausstellung Nr. *EM*
 Tel.

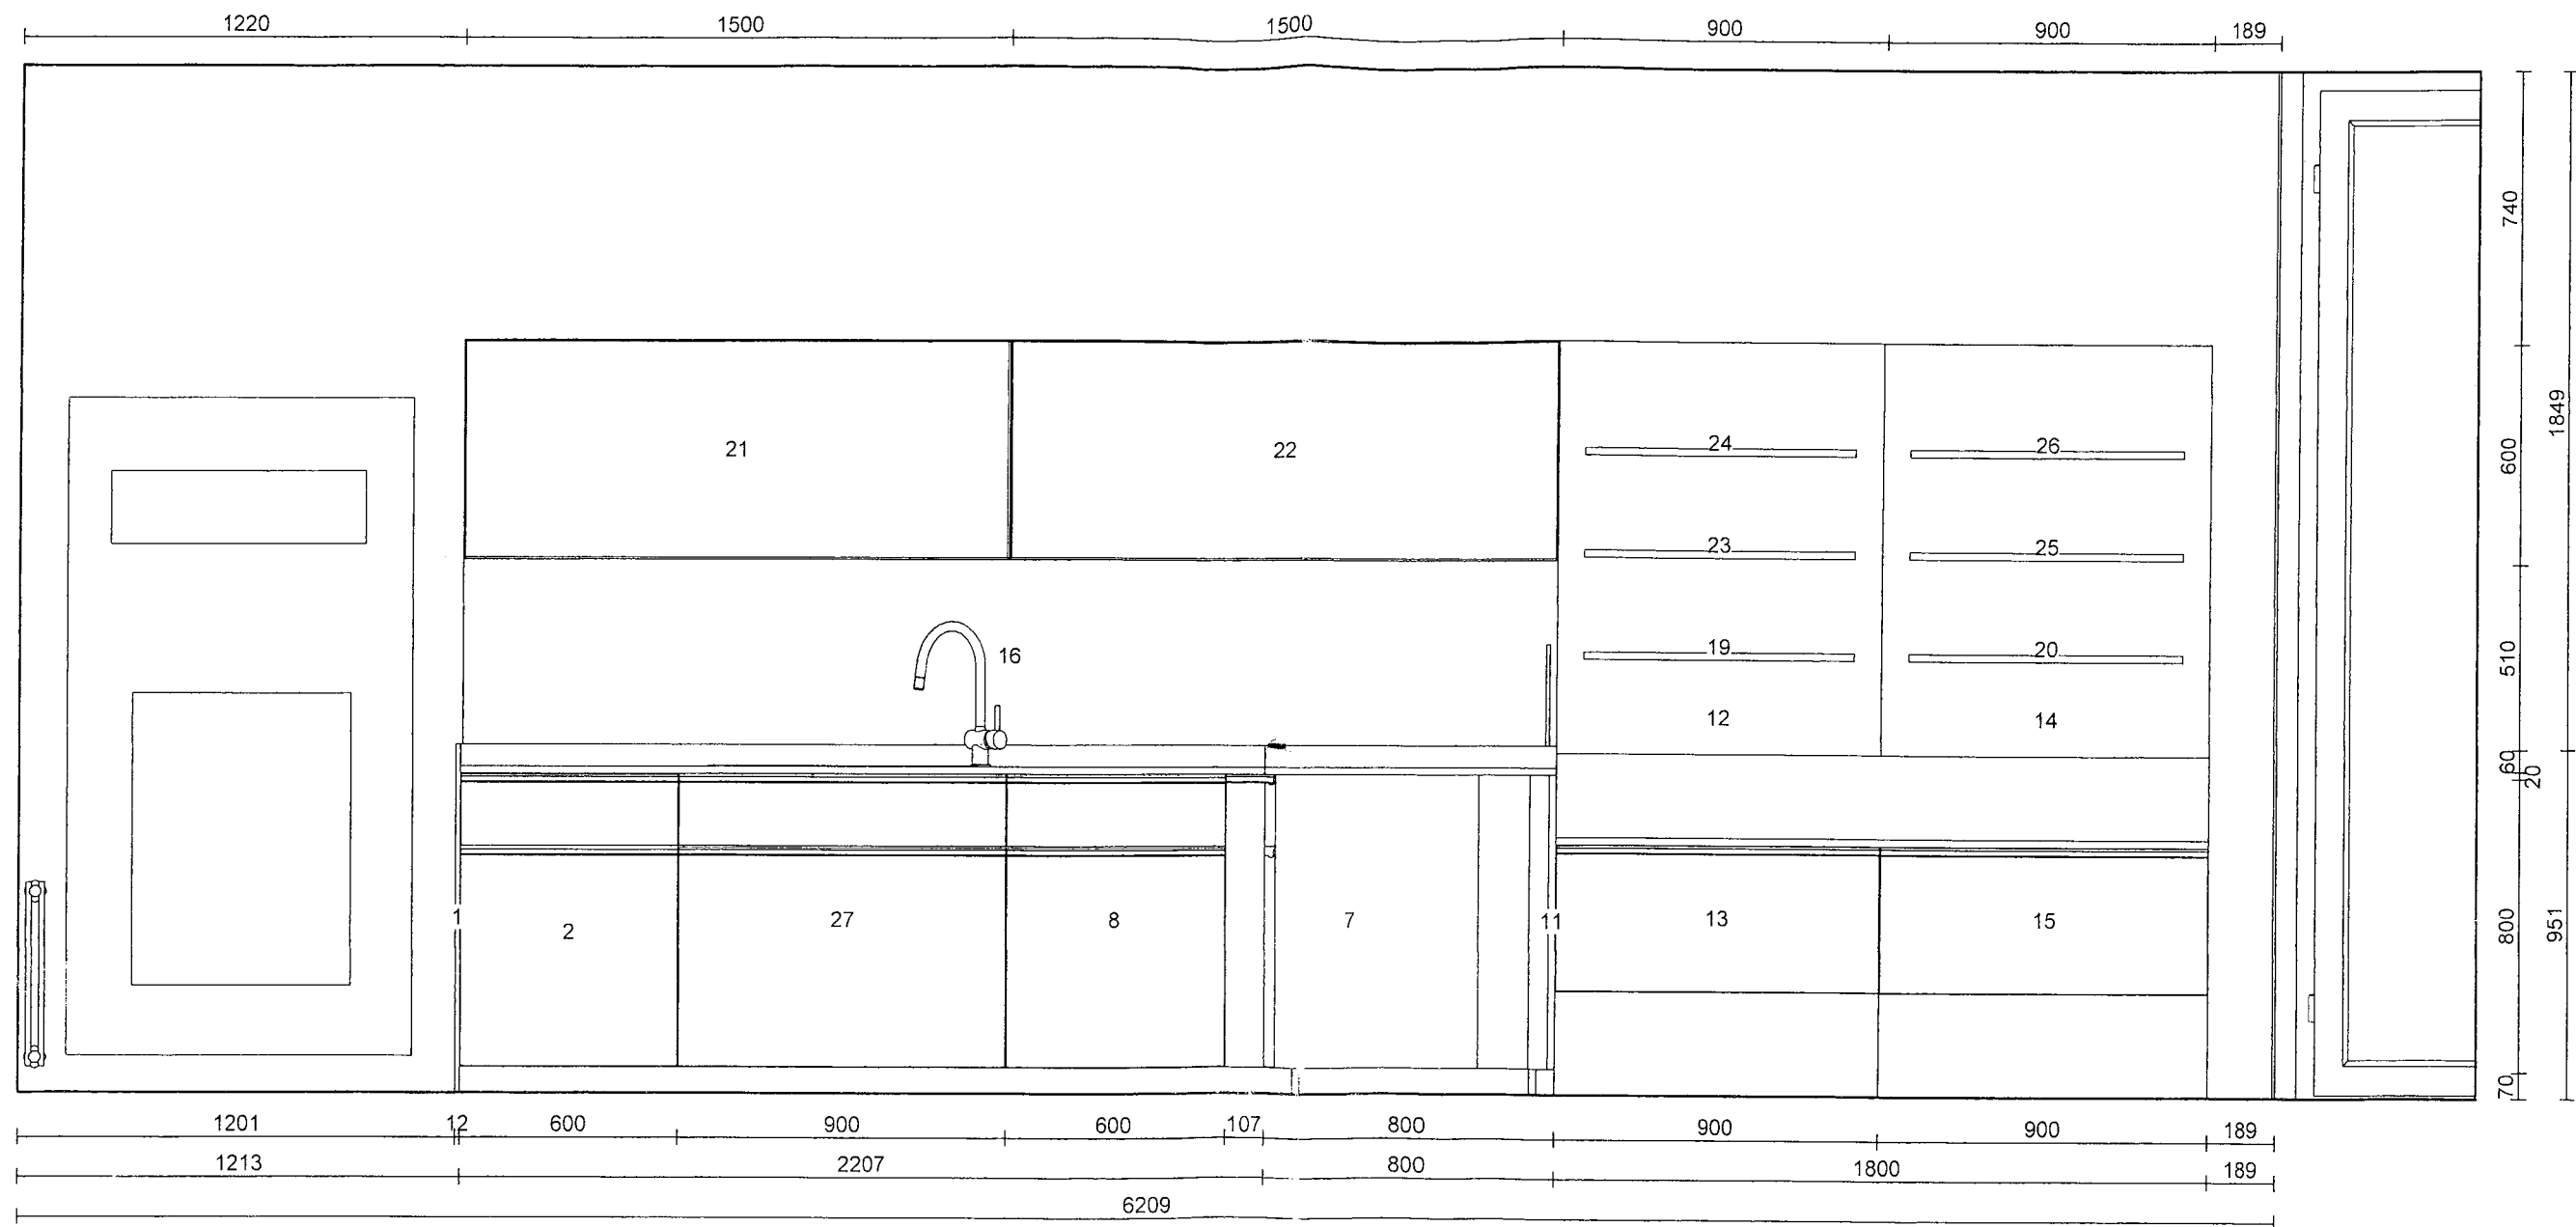

Werder Küchen AG
 Sinslerstrasse 116
 6330 Cham
 Tel. 041 783 80 80




ICON AIR 28

Kunde: Ernestomeda
 Ausstellung Nr. 12

Kommission: Ernestomeda Nr. 11
 Objekt: Ausstellung Nr. 12,
 Küche / Offerte

Küchen-Nr.:
 Massstab: 1:20 (A3)
 Datum: 15.02.2016
 Sachbearbeiter: Schmid Christof 041 783 80 85

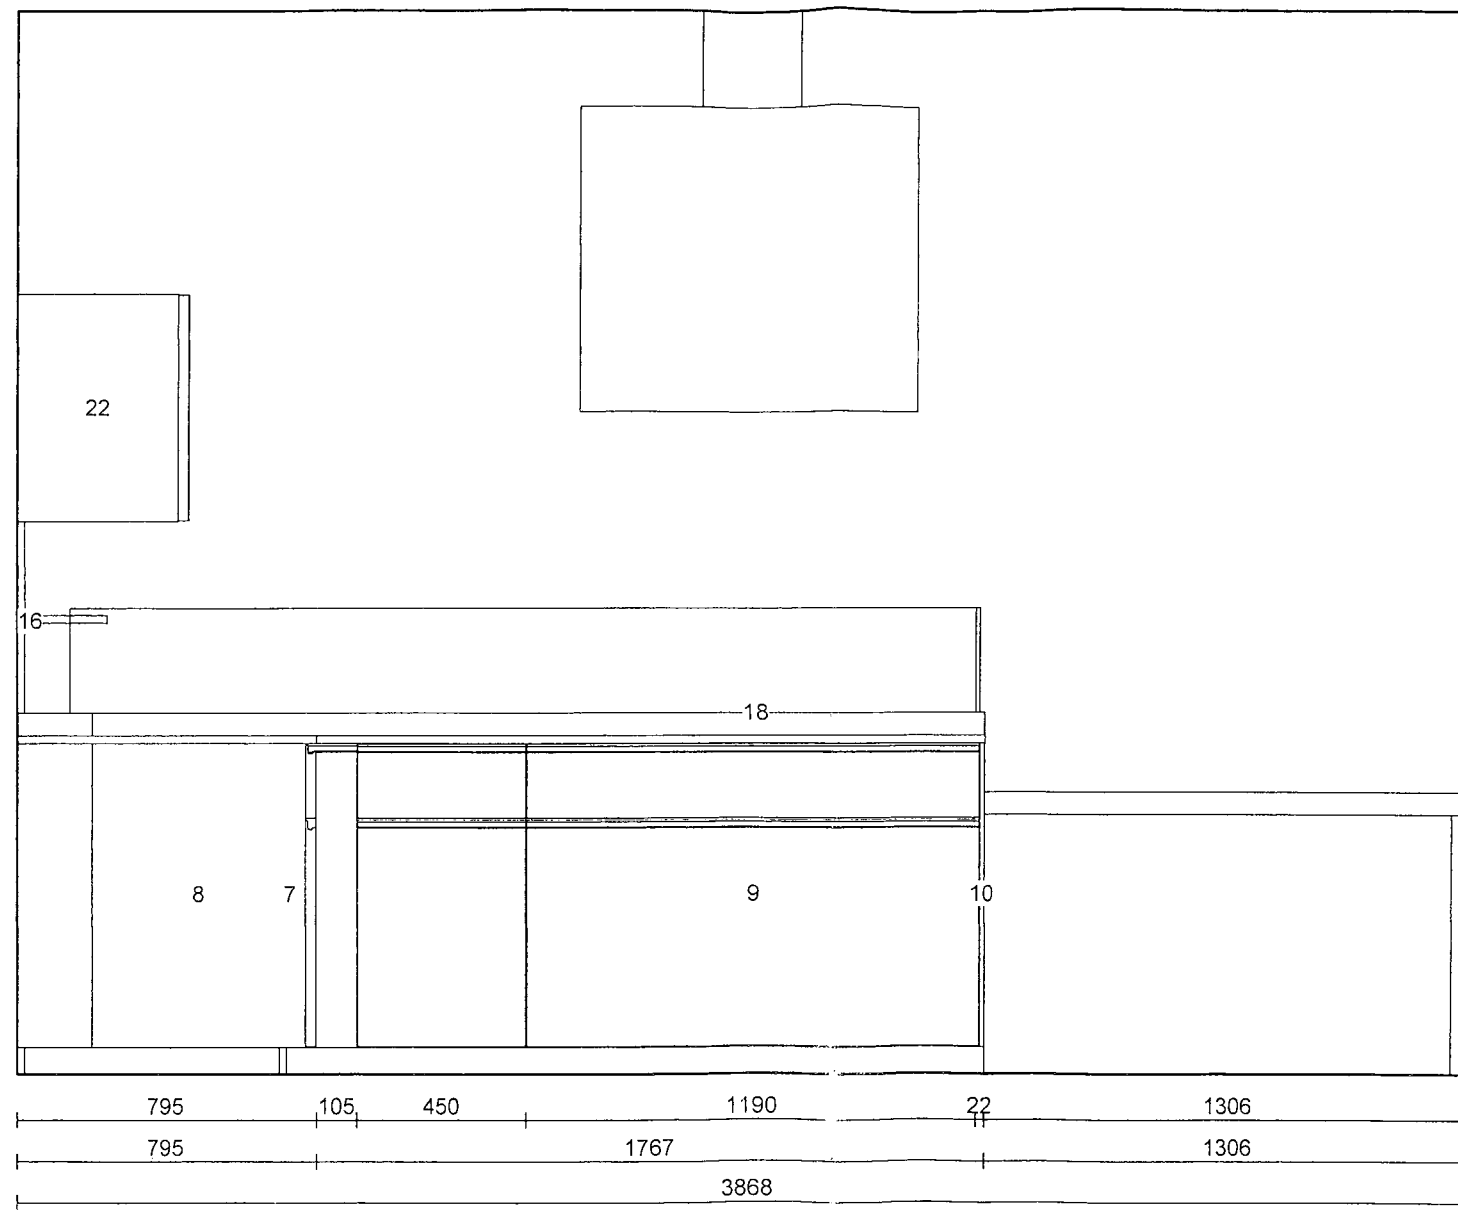

Werder Küchen AG
 Sinslerstrasse 116
 6330 Cham
 Tel. 041 783 80 80




ICON AIR 28

Kunde: Ernestomeda
 Ausstellung Nr. 12

Kommission: Ernestomeda Nr. 11
 Objekt: Ausstellung Nr. 12,
 Küche / Offerte

Küchen-Nr.:
 Massstab: 1:20 (A3)
 Datum: 15.02.2016
 Sachbearbeiter: Schmid Christof 041 783 80 85

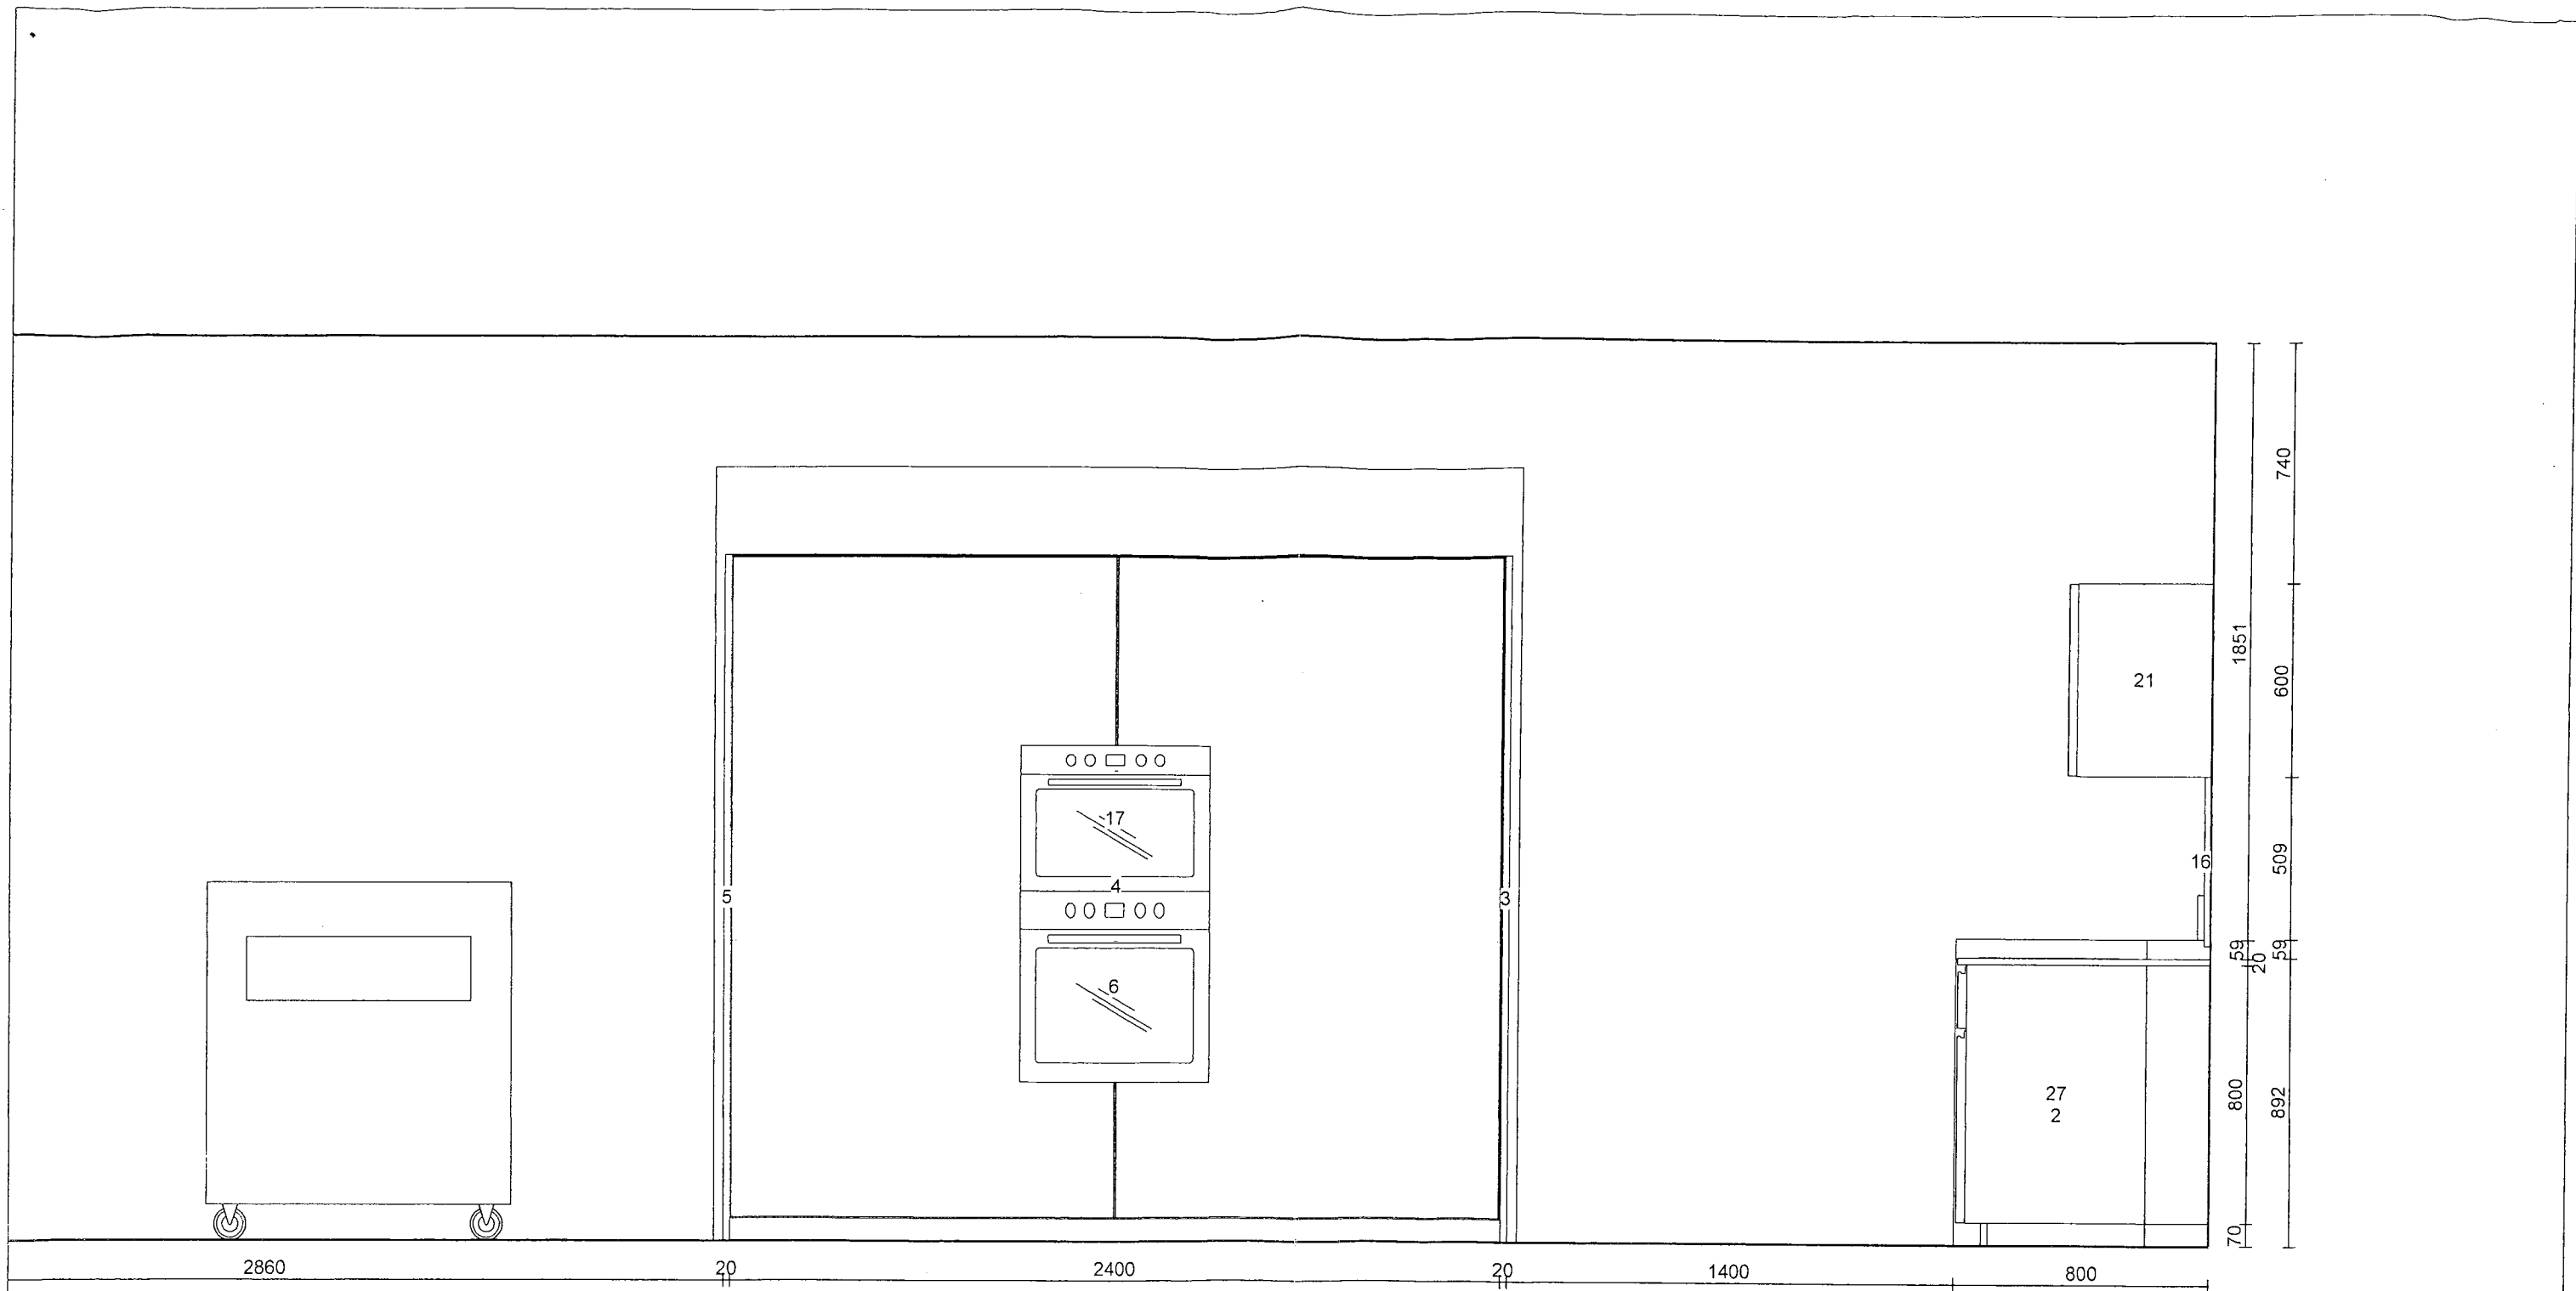

Werder Küchen AG
 Sinslerstrasse 116
 6330 Cham
 Tel. 041 783 80 80



ICON AIR 28

Kunde: Ernestomeda
 Ausstellung Nr. 12

Kommission: Ernestomeda Nr. 11
 Objekt: Ausstellung Nr. 12,
 Küche / Offerte

Küchen-Nr.:
 Massstab: 1:20 (A3)
 Datum: 15.02.2016
 Sachbearbeiter: Schmid Christof 041 783 80 85