

Kunde: Werder Küchen AG  
 Sinslerstrasse 116  
 6330 Cham

Kommission: **Ausstellung Nr.4 / 2023**


Objekt: **Ausstellung Nr. 4 Sinslerstrasse 116, 6330 Cham,**  
**Küche Auftrag Ausst. Nr. 4 / 2023**

**79 Hochglanz lackiert**

Werder Küchen AG  
 Sinslerstrasse 116  
 6330 Cham  
 Tel. 041 783 80 80



Küchen-Nr.: 778899  
 Massstab: 1:20 (A3)  
 Datum: 31.05.2023  
 Sachbearbeiter: Schmid Christof 041 783 80 85

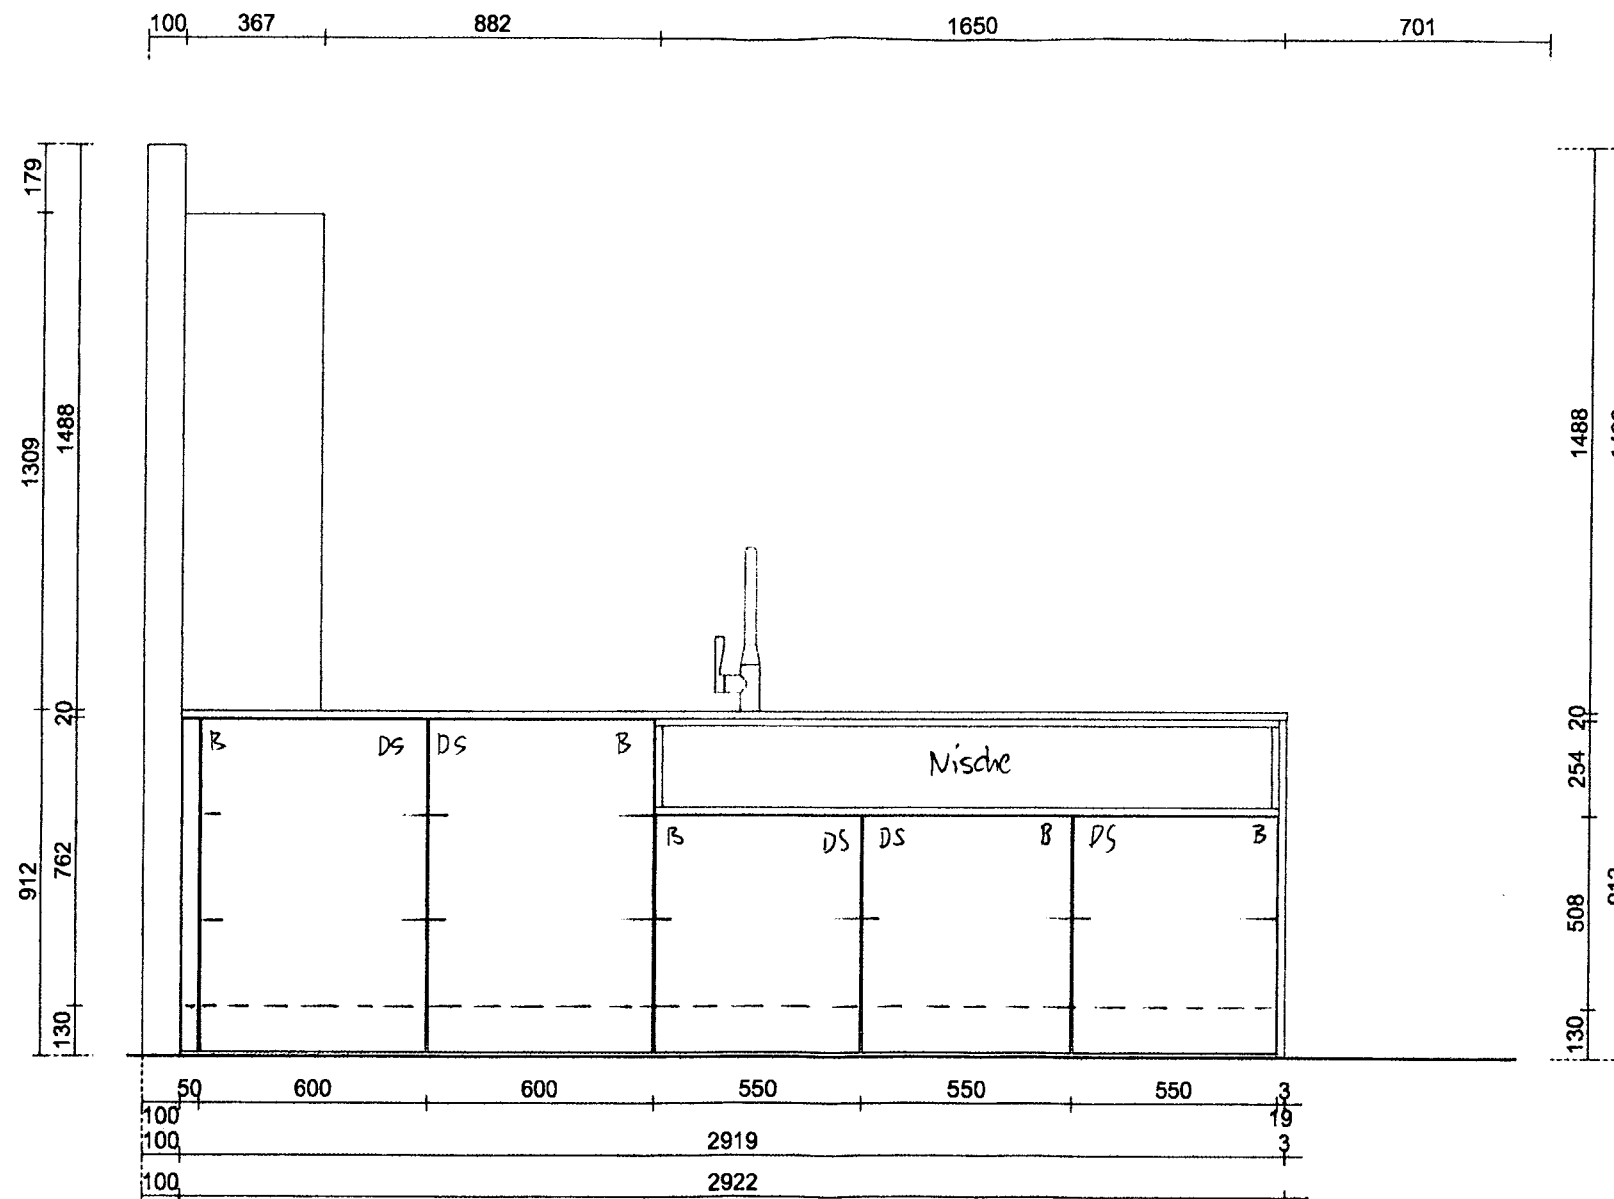

Kunde: Werder Küchen AG  
Sinserstrasse 116  
6330 Cham

Kommission: Ausstellung Nr.4 / 2023


Objekt: Ausstellung Nr. 4 Sinserstrasse 116, 6330 Cham,  
Küche Auftrag Ausst. Nr. 4 / 2023

79 Hochglanz lackiert

Werder Küchen AG  
Sinserstrasse 116  
6330 Cham  
Tel. 041 783 80 80



Küchen-Nr.: 778899  
Massstab: 1:20 (A3)  
Datum: 31.05.2023  
Sachbearbeiter: Schmid Christof 041 783 80 85

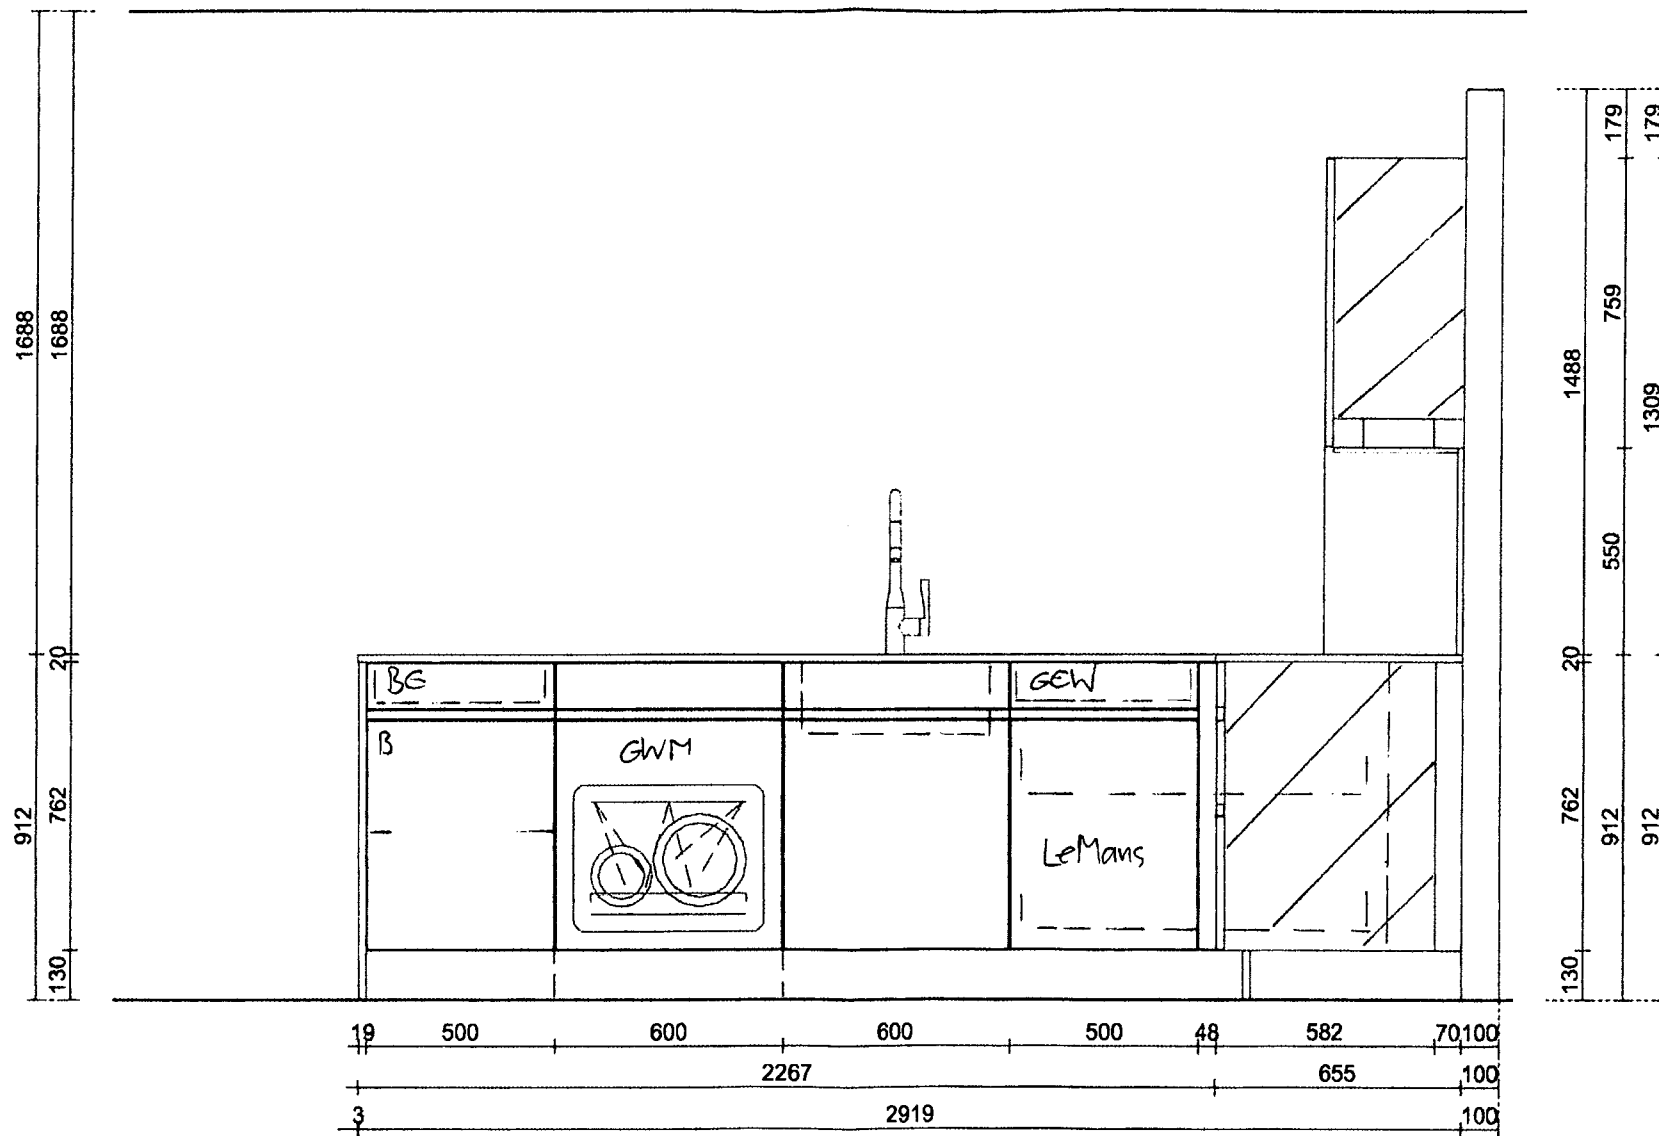

Kunde: Werder Küchen AG  
Sinslerstrasse 116  
6330 Cham

Kommission: Ausstellung Nr.4 / 2023


Objekt: Ausstellung Nr. 4 Sinslerstrasse 116, 6330 Cham,  
Küche Auftrag Ausst. Nr. 4 / 2023

79 Hochglanz lackiert

Werder Küchen AG  
Sinslerstrasse 116  
6330 Cham  
Tel. 041 783 80 80



Küchen-Nr.: 778899  
Massstab: 1:20 (A3)  
Datum: 31.05.2023  
Sachbearbeiter: Schmid Christof 041 783 80 85

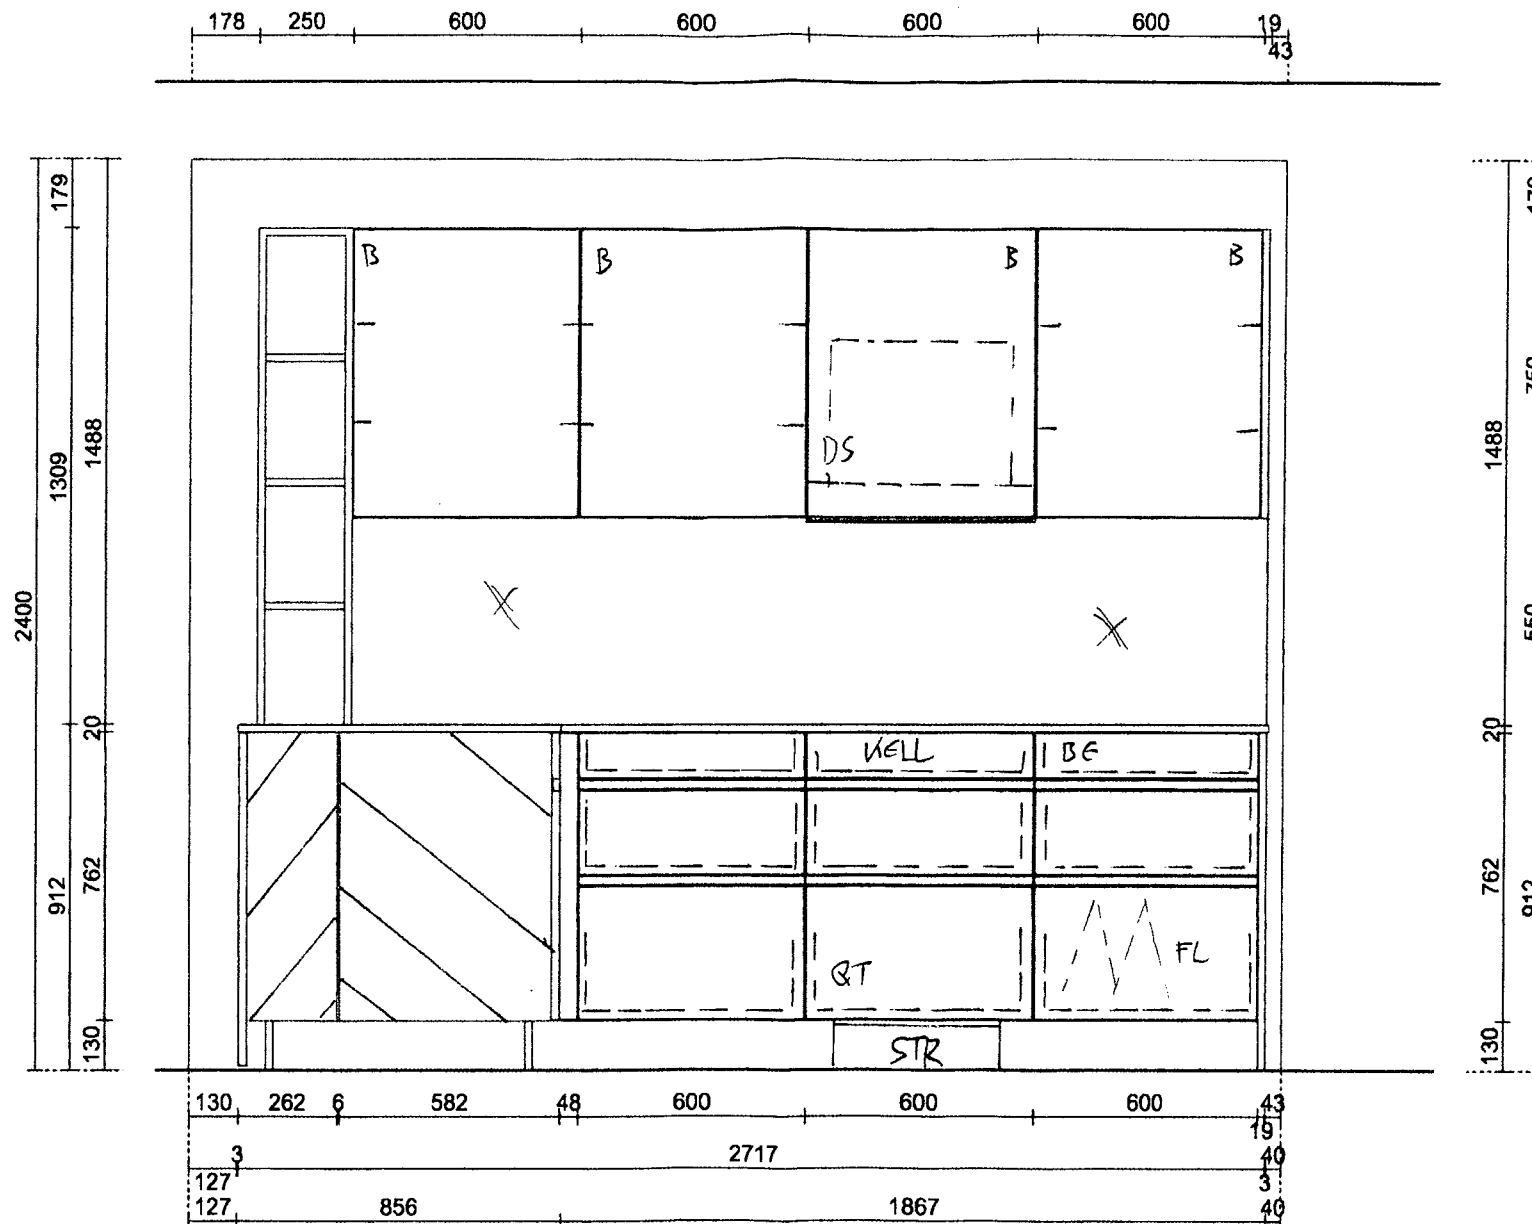

Kunde: Werder Küchen AG  
Sinserstrasse 116  
6330 Cham


Kommission: Ausstellung Nr.4 / 2023  
Objekt: Ausstellung Nr. 4 Sinserstrasse 116, 6330 Cham,  
Küche Auftrag Ausst. Nr. 4 / 2023

79 Hochglanz lackiert

Werder Küchen AG  
Sinserstrasse 116  
6330 Cham  
Tel. 041 783 80 80



Küchen-Nr.: 778899  
Massstab: 1:20 (A3)  
Datum: 31.05.2023  
Sachbearbeiter: Schmid Christof 041 783 80 85

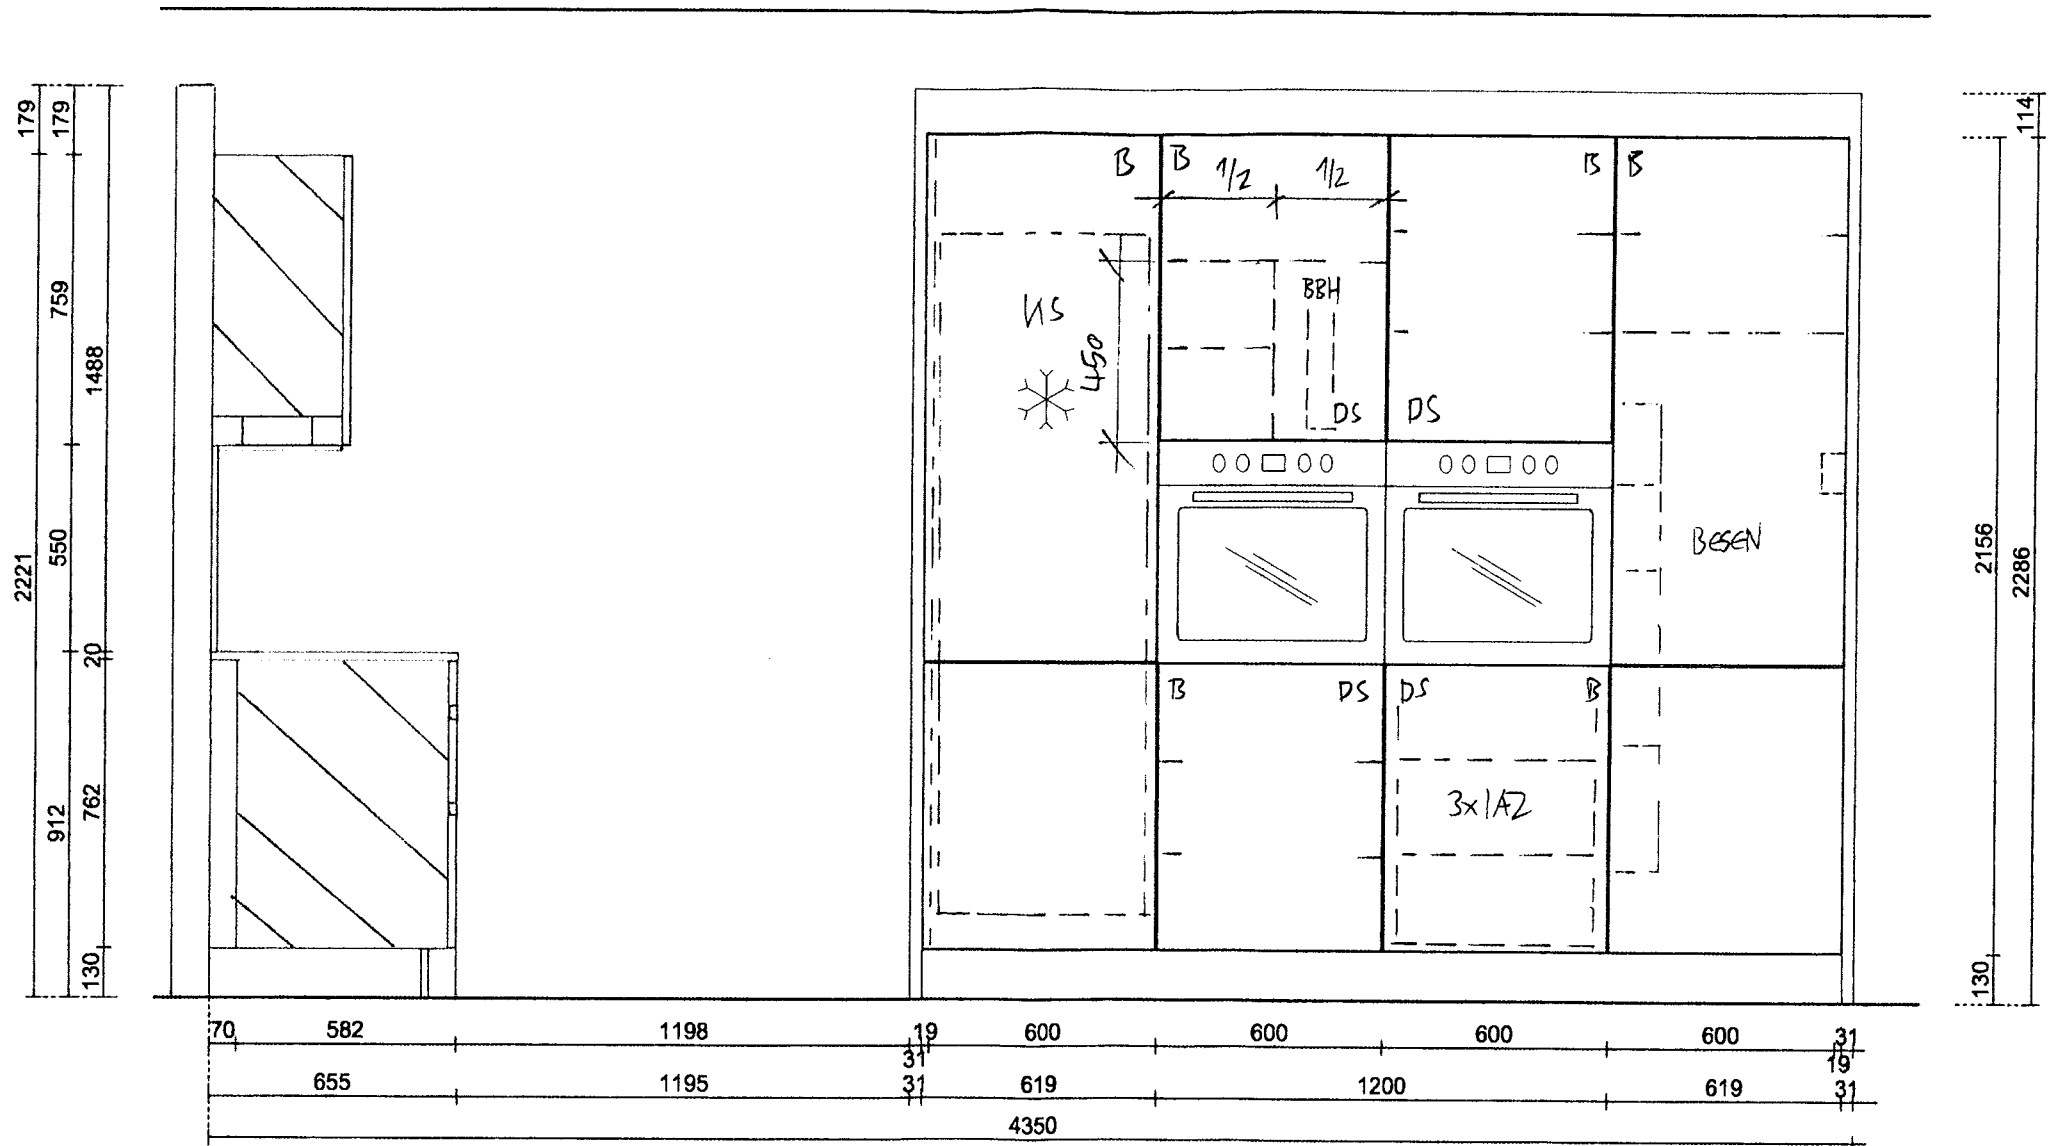

Kunde: Werder Küchen AG  
Sinserstrasse 116  
6330 Cham


Kommission: Ausstellung Nr.4 / 2023  
Objekt: Ausstellung Nr. 4 Sinserstrasse 116, 6330 Cham,  
Küche Auftrag Ausst. Nr. 4 / 2023

79 Hochglanz lackiert

Werder Küchen AG  
Sinserstrasse 116  
6330 Cham  
Tel. 041 783 80 80



Küchen-Nr.: 778899  
Massstab: 1:20 (A3)  
Datum: 31.05.2023  
Sachbearbeiter: Schmid Christof 041 783 80 85

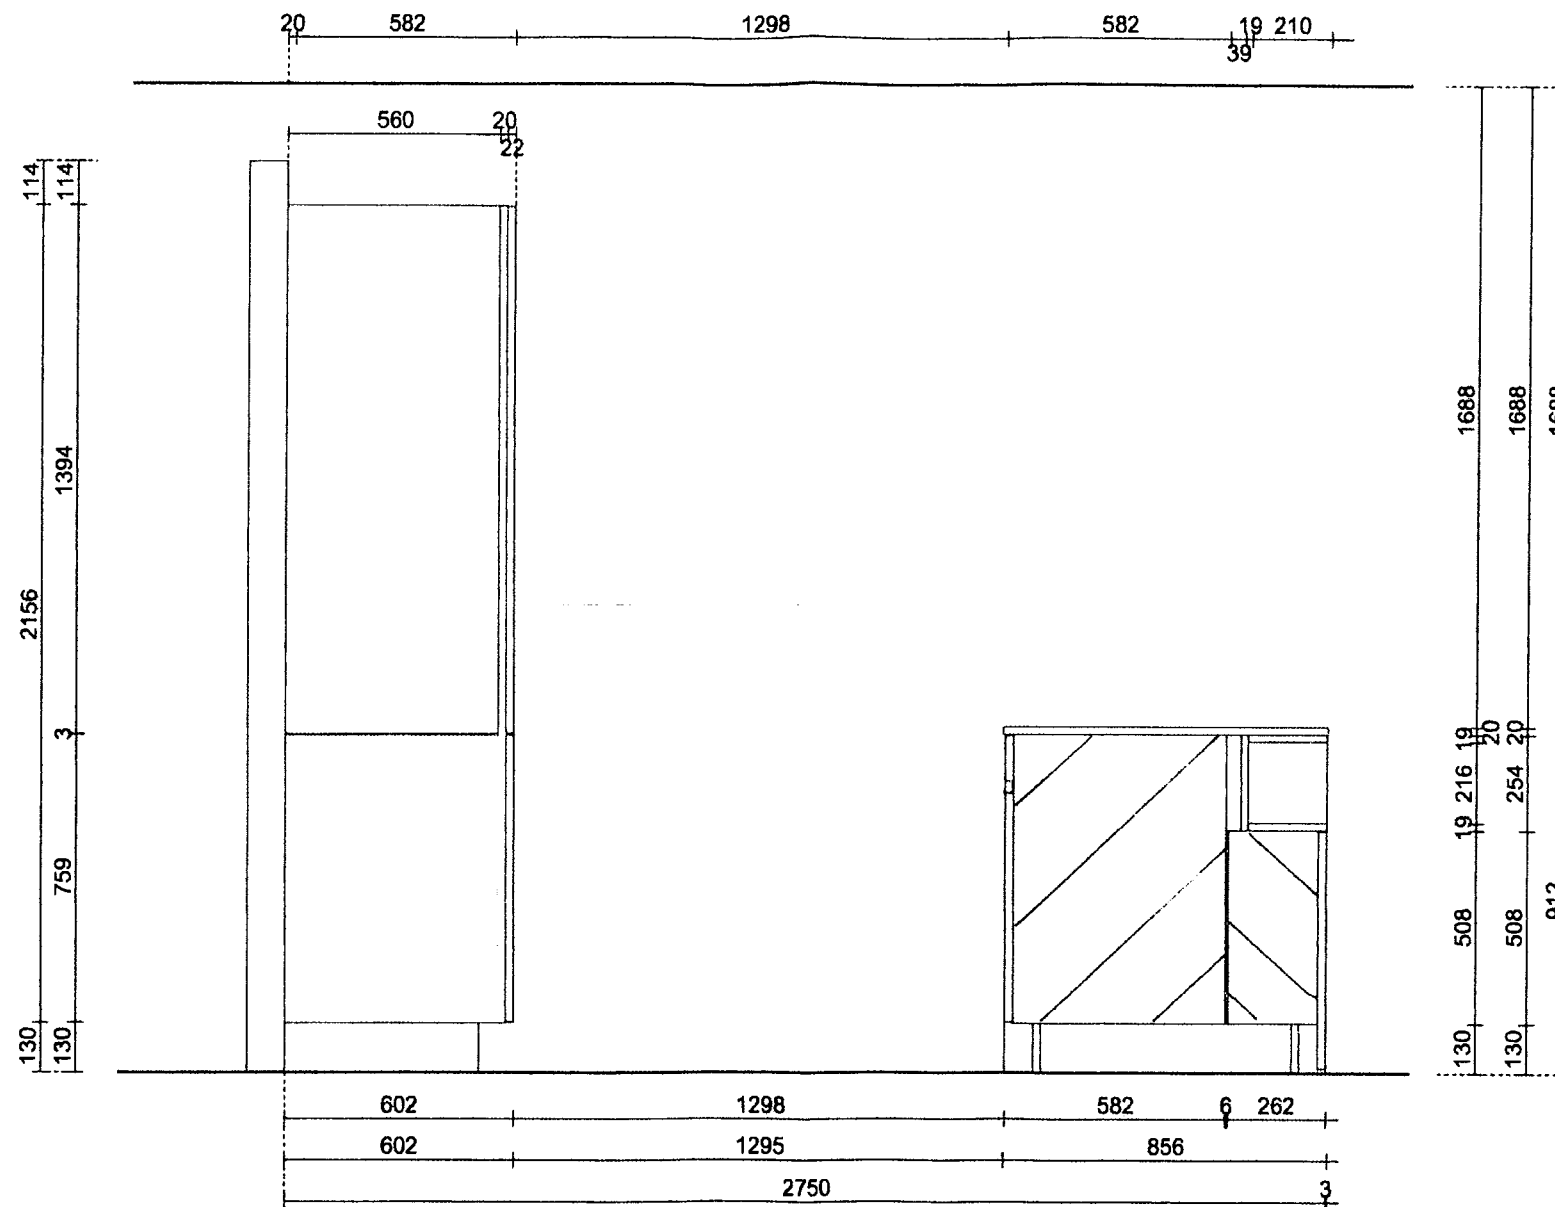

Kunde: Werder Küchen AG  
 Sinslerstrasse 116  
 6330 Cham

Kommission: **Ausstellung Nr.4 / 2023**  
 Objekt: **Ausstellung Nr. 4 Sinslerstrasse 116, 6330 Cham,**  
**Küche Auftrag Ausst. Nr. 4 / 2023**

**79 Hochglanz lackiert**

Werder Küchen AG  
 Sinslerstrasse 116  
 6330 Cham  
 Tel. 041 783 80 80



Küchen-Nr.: 778899  
 Massstab: 1:20 (A3)  
 Datum: 31.05.2023  
 Sachbearbeiter: Schmid Christof 041 783 80 85